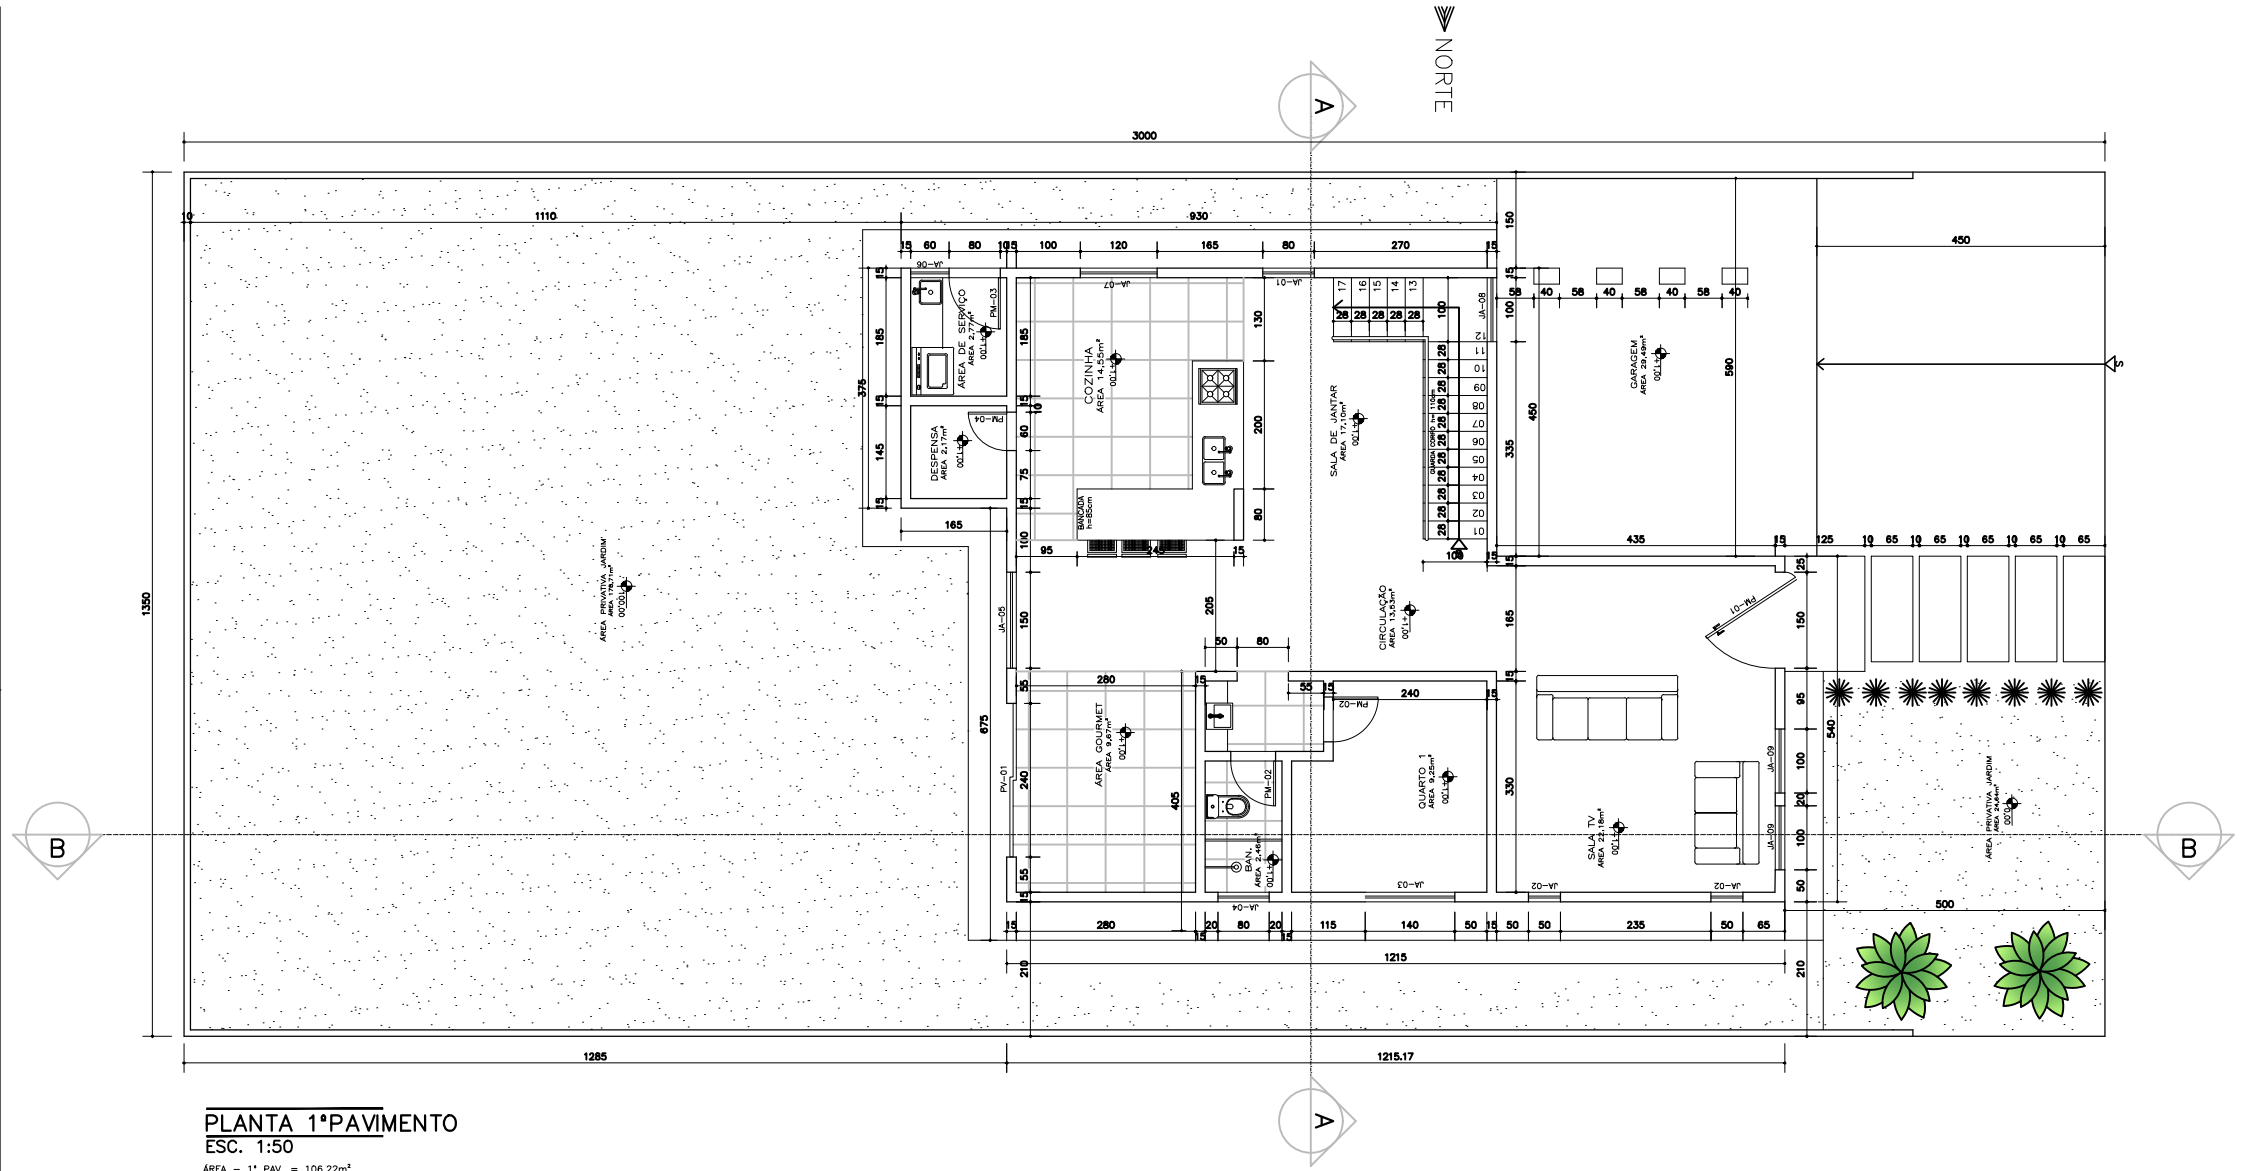

PLANTA 1°PAVIMENTO

ESC. 1:50

ÁREA – 1° PAV. = 106.22m²